

Утверждена

Постановление Администрации Партизанского городского округа
(наименование документа об утверждении, включая наименования

Приморского края

органов государственной власти или органов местного

самоуправления, принявших решение об утверждении схемы

или подписавших соглашение о перераспределении земельных участков)

от 12.03.24 № 432-па

**Схема расположения земельного участка или земельных участков
на кадастровом плане территории**

Условный номер земельного участка

(указывается в случае, если предусматривается образование двух и более земельных участков)


Площадь земельного участка 600 м²

(указывается проектная площадь образуемого земельного участка, вычисленная с использованием технологических и программных средств, в том числе размещенных на официальном сайте федерального органа исполнительной власти, уполномоченного Правительством Российской Федерации на осуществление государственного кадастрового учета, государственной регистрации прав, ведение Единого государственного реестра недвижимости и предоставление сведений, содержащихся в Едином государственном реестре недвижимости, в информационно-телекоммуникационной сети "Интернет" (далее - официальный сайт), с округлением до 1 квадратного метра. Указанное значение площади земельного участка может быть уточнено при проведении кадастровых работ не более чем на десять процентов)

Обозначение характерных точек границ	Координаты, м	
	(указываются в случае подготовки схемы расположения земельного участка с использованием технологических и программных средств, в том числе размещенных на официальном сайте. Значения координат, полученные с использованием указанных технологических и программных средств, указываются с округлением до 0,01 метра)	
	X	Y
1	2	3
1	357015.39	2248671.55
2	357031.54	2248685.21
3	357016.10	2248717.62
4	357005.65	2248695.95
1	357015.39	2248671.55

Адрес (Местоположение)

примерно в 105 метрах по направлению на юго-запад относительно ориентира – здания, расположенного за пределами границ земельного участка. Почтовый адрес ориентира: Российская Федерация, Приморский край, Партизанский городской округ, г.Партизанск, ул. Техникумовская, дом 11.

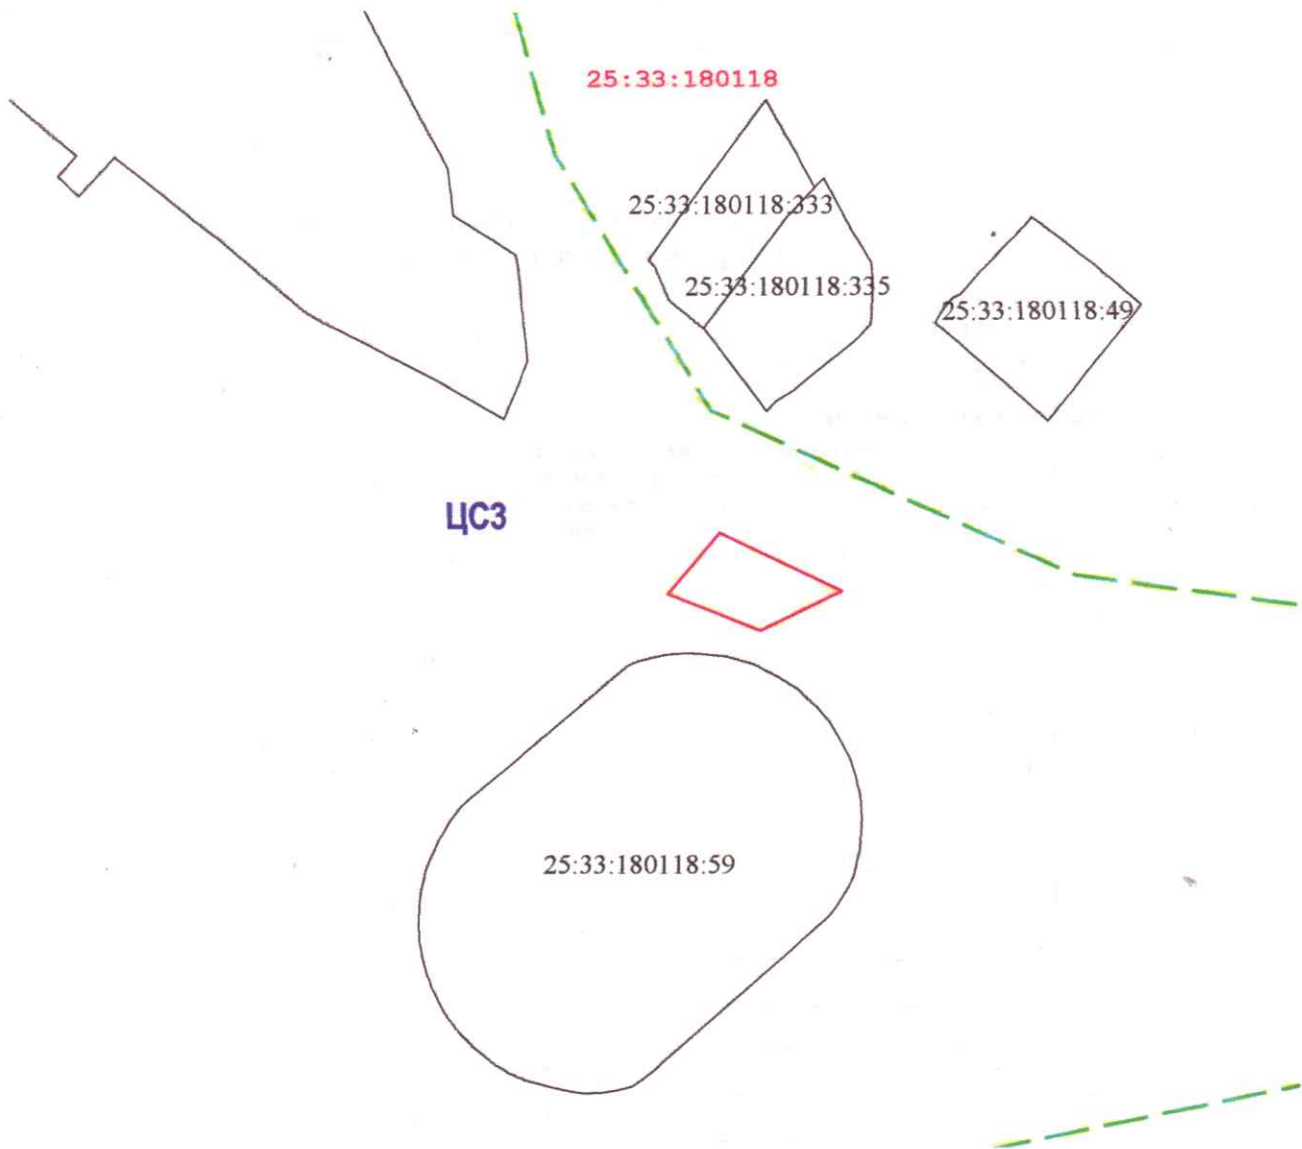

Система координат МСК 25, зона 2

Масштаб 1:2000

Условные обозначения:

- | | |
|---------------------|--|
| | - граница и кадастровый номер земельного участка, по сведениям ЕГРН |
| | - контур здания, по сведениям ЕГРН |
| | - участок (68 кв.м), обеспечивающий доступ к образованному земельному участку |
| | - граница кадастрового квартала |
| | - граница территориальной зоны |
| | - граница образуемого участка |
| ЦСЗ | - обозначение территориальной зоны |
| 25:33:180118 | - обозначение кадастрового квартала |