

Утверждена

*Постановлением*

(наименование документа об утверждении, включая

*администрации*

наименования органов государственной власти или

*Партизанского*

органов местного самоуправления, принявших решение об утверждении схемы или

*городского округа*

подписавших соглашение о перераспределении земельных участков)

от *18.10.2004г.* № *1780-па*


Схема расположения земельного участка или земельных участков на кадастровом плане территории

Условный номер земельного участка \_\_\_\_\_

Площадь земельного участка 2832 м<sup>2</sup>

Обозначение характерных точек границ	Координаты, м	
	X	Y
1	2	3
1	361641.90	2253171.29
2	361638.22	2253259.45
3	361610.89	2253255.76
4	361600.21	2253213.45
5	361594.63	2253210.17
6	361592.98	2253198.34
7	361606.77	2253190.06
1	361641.90	2253171.29

край Приморский, г. Партизанск, ул. Обогагительная, 9

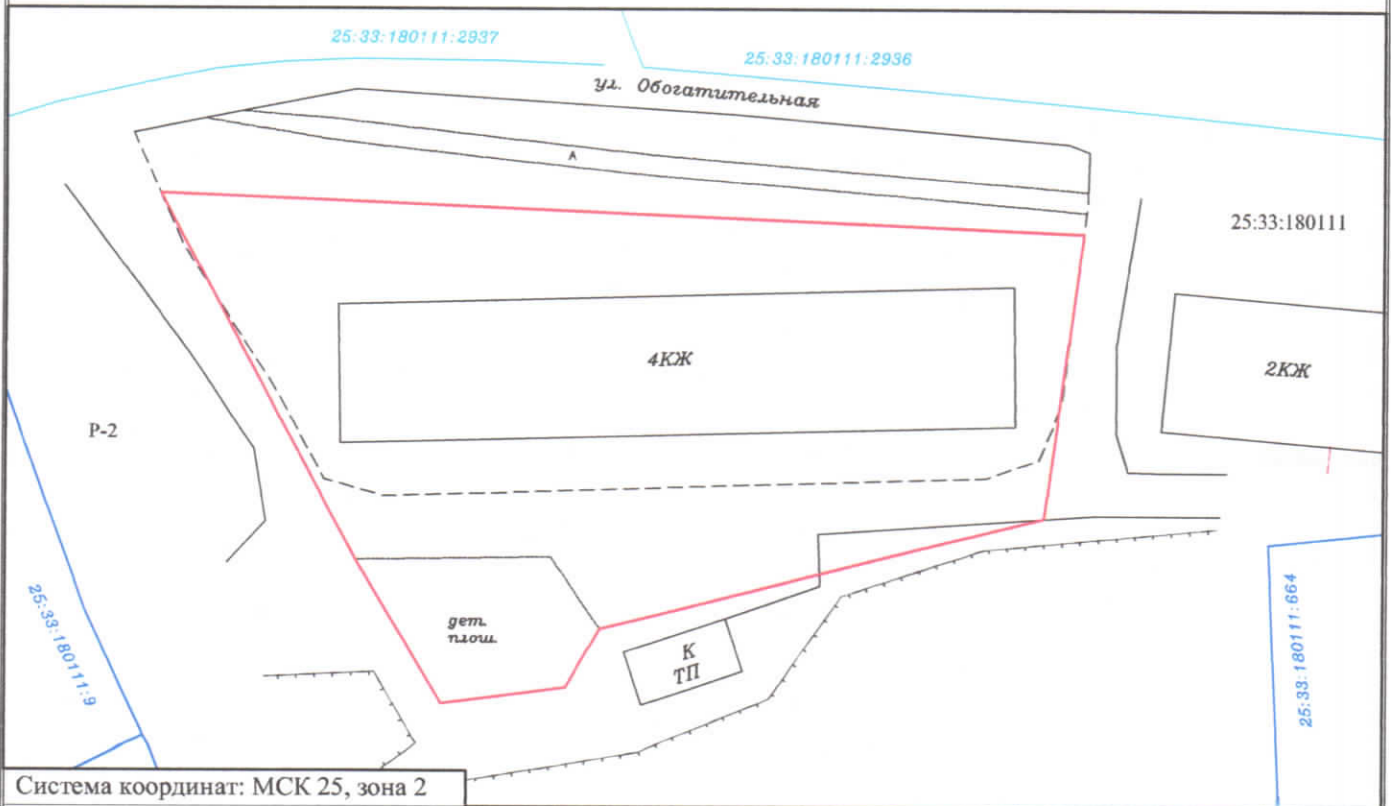

Система координат: МСК 25, зона 2

Масштаб 1:700

Условные обозначения:

- граница образуемого участка площадью 2832 кв.м.

25:33:180113 - номер кадастрового квартала

- сооружение с кадастровым номером 25:33:180111:2936

- граница и кадастровый номер земельного участка, стоящего на ГКУ