

Утверждена

госстановлением

(наименование документа об утверждении, включая

архивной справки

наименования органов государственной власти или

Партизанского

органов местного самоуправления, принявших решение об утверждении схемы или

городского округа

подписавших соглашение о перераспределении земельных участков)

от 18.11.2024 № 2024-П/а


Схема расположения земельного участка или земельных участков на  
кадастровом плане территории

Условный номер земельного участка \_\_\_\_\_

Площадь земельного участка 1546 м<sup>2</sup>

Обозначение характерных точек границ	Координаты, м	
	X	Y
1	2	3
1	362611.57	2253272.29
2	362569.90	2253301.78
3	362551.37	2253277.79
4	362595.90	2253248.02
1	362611.57	2253272.29

край Приморский, г. Партизанск, ул. Вокзальная, 4

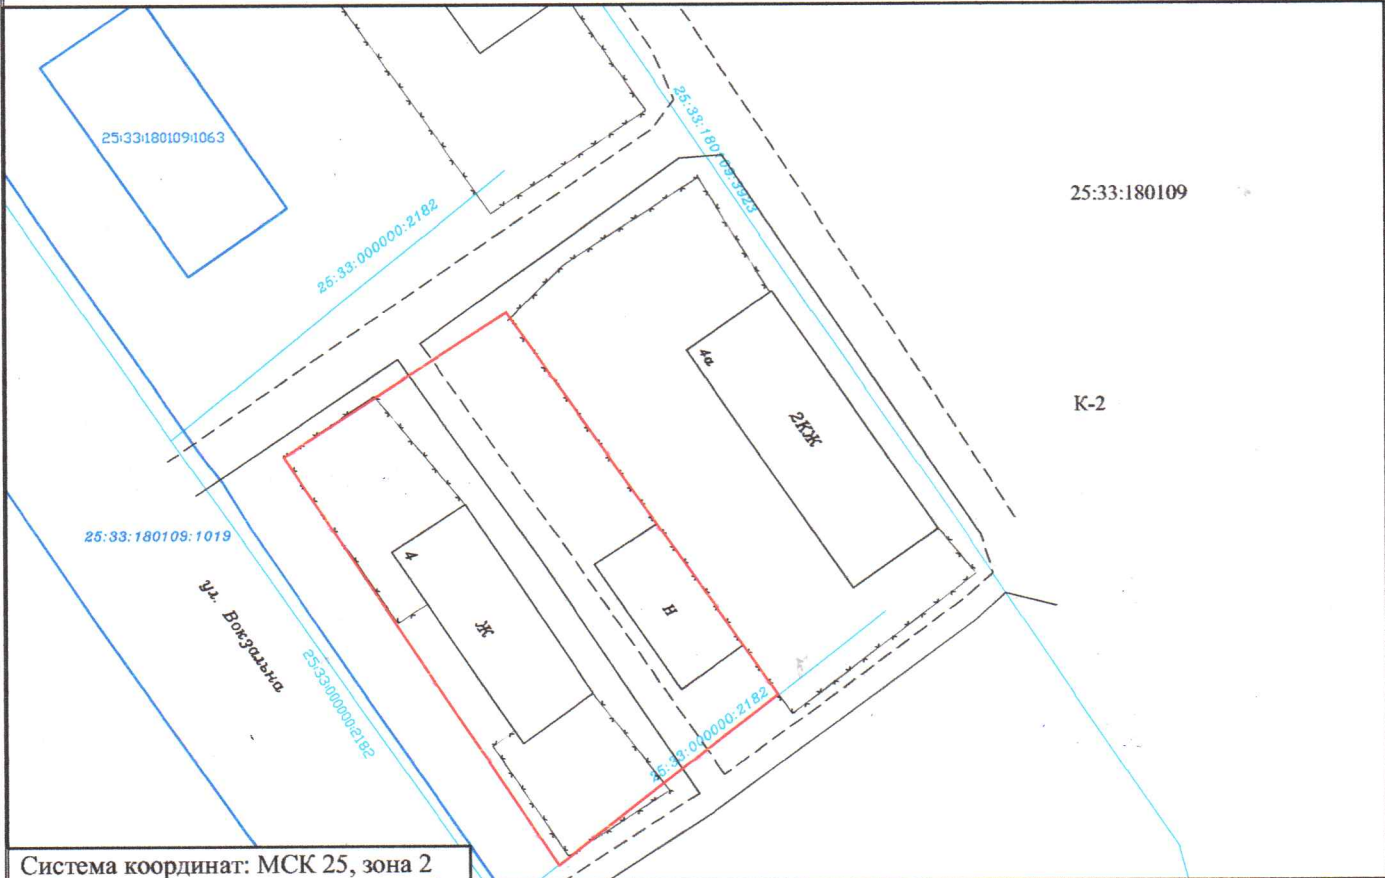

Система координат: МСК 25, зона 2

Масштаб 1:800

Условные обозначения:

- граница образуемого участка площадью 1546 кв.м.

25:33:180109 - номер кадастрового квартала

- сооружение с кадастровым номером 25:33:000000:2182

К-2 - территориальная зона

- граница и кадастровый номер земельного участка, стоящего на ГКУ